





PARKOWE
WZGÓRZE

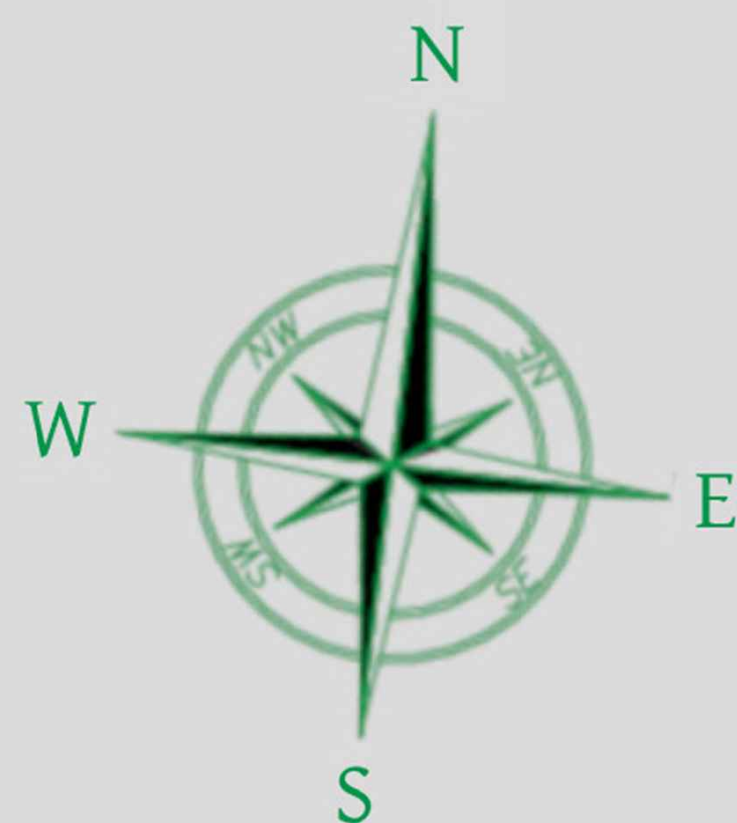

BLOK D

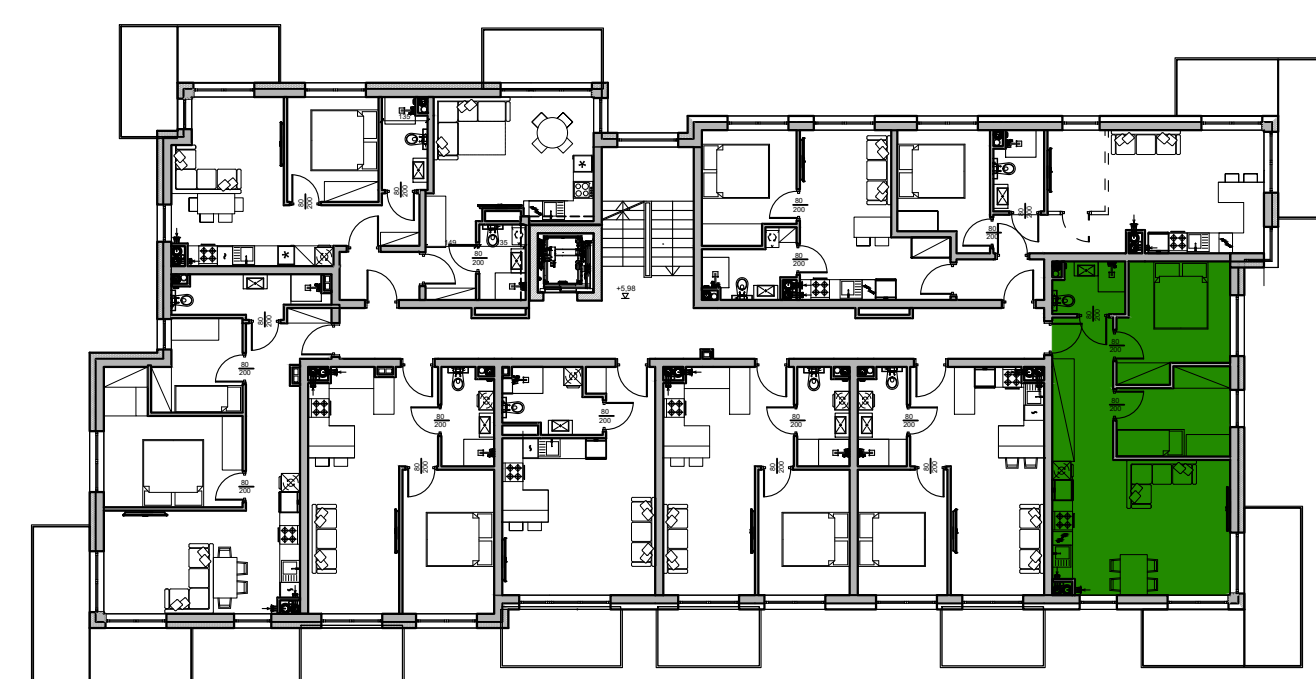


MIESZKANIE 11

PIĘTRO II

49,45 m²

- | | |
|--------------------------------|----------------------|
| 1. Hol | 6,21 m ² |
| 2. Salon z aneksem kuchennym I | 24,10 m ² |
| 3. Łazienka | 4,12 m ² |
| 4. Sypialnia | 15,02 m ² |

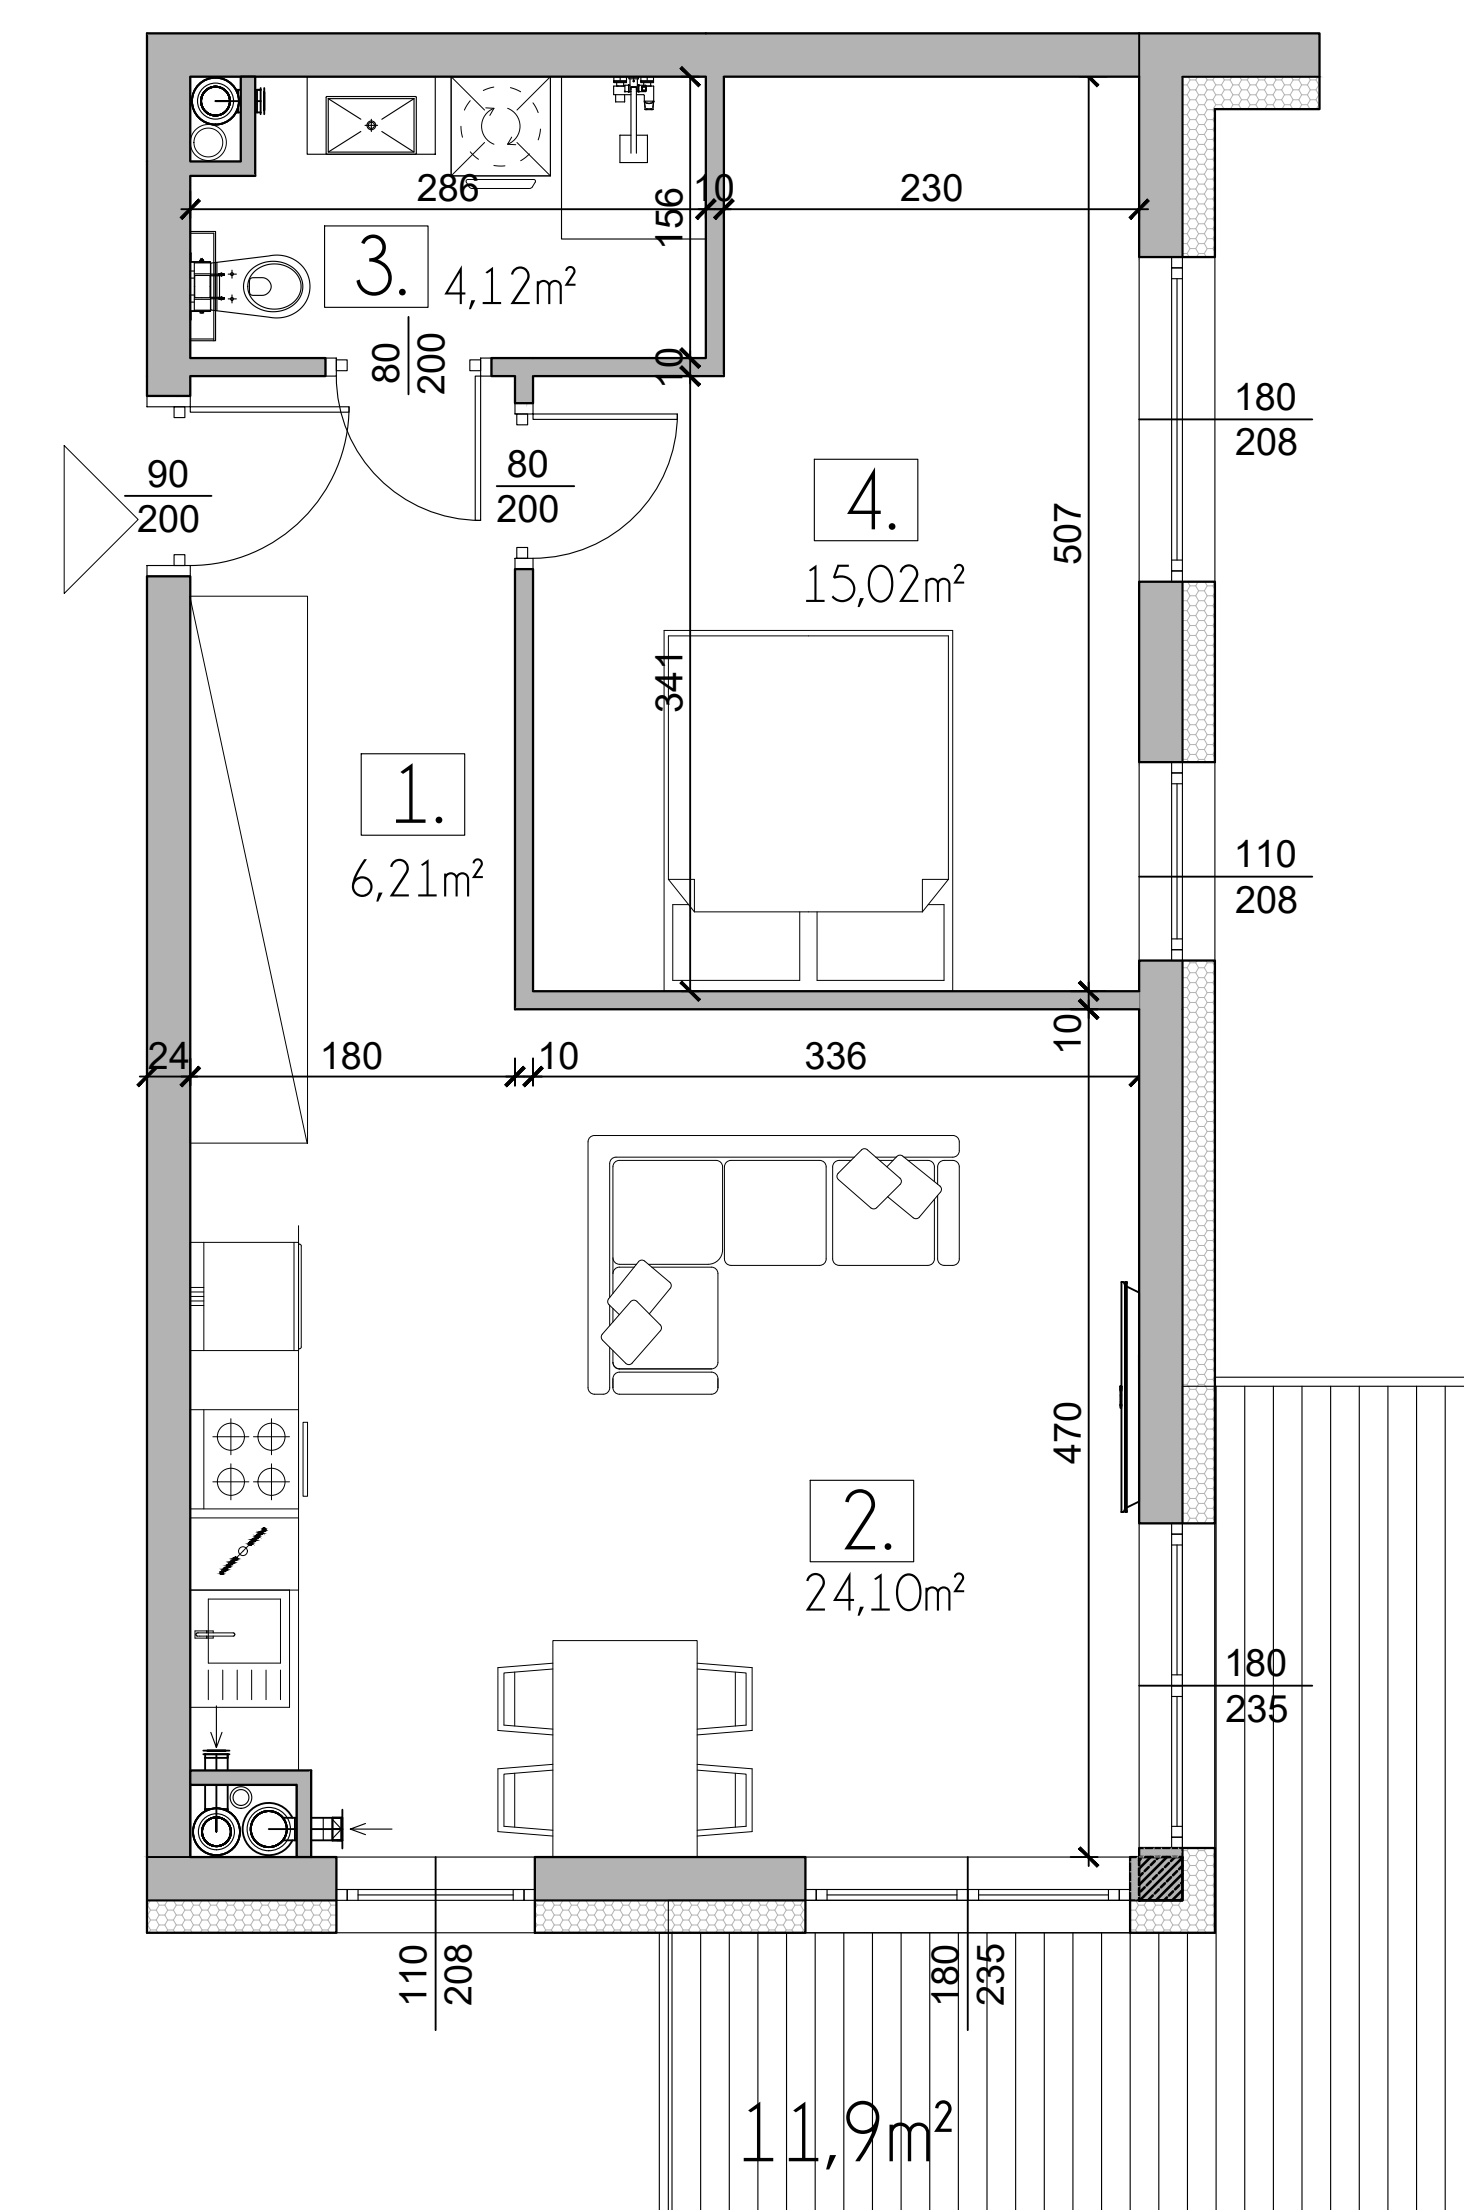

Ze względu na trwające prace projektowe i realizację budowy powierzchnie mogą ulec zmianie. Wyposażenie tylko w celach prezentacji - nie stanowi zobowiązania umownego. Karta do celów poglądowych - nie stanowi zobowiązania umownego dewelopera.

parkowewzgorze.pl
biuro@parkowewzgorze.pl

GRUPA
K&G