


PARKOWE  
WZGÓRZE

## BLOK D

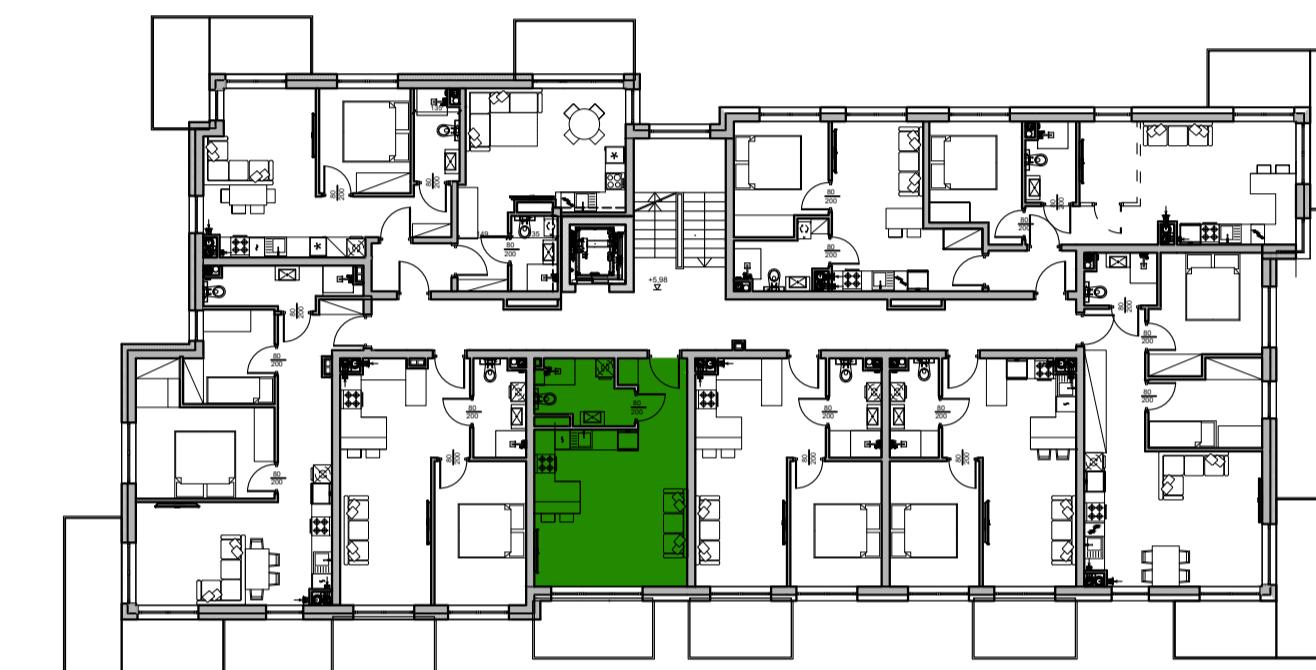


MIESZKANIE 14

PIĘTRO II

28,98 m<sup>2</sup>

- 1. Hol
- 2. Salon z aneksem kuchennym
- 3. Łazienka

3,45 m<sup>2</sup>  
20,69 m<sup>2</sup>  
4,84 m<sup>2</sup>

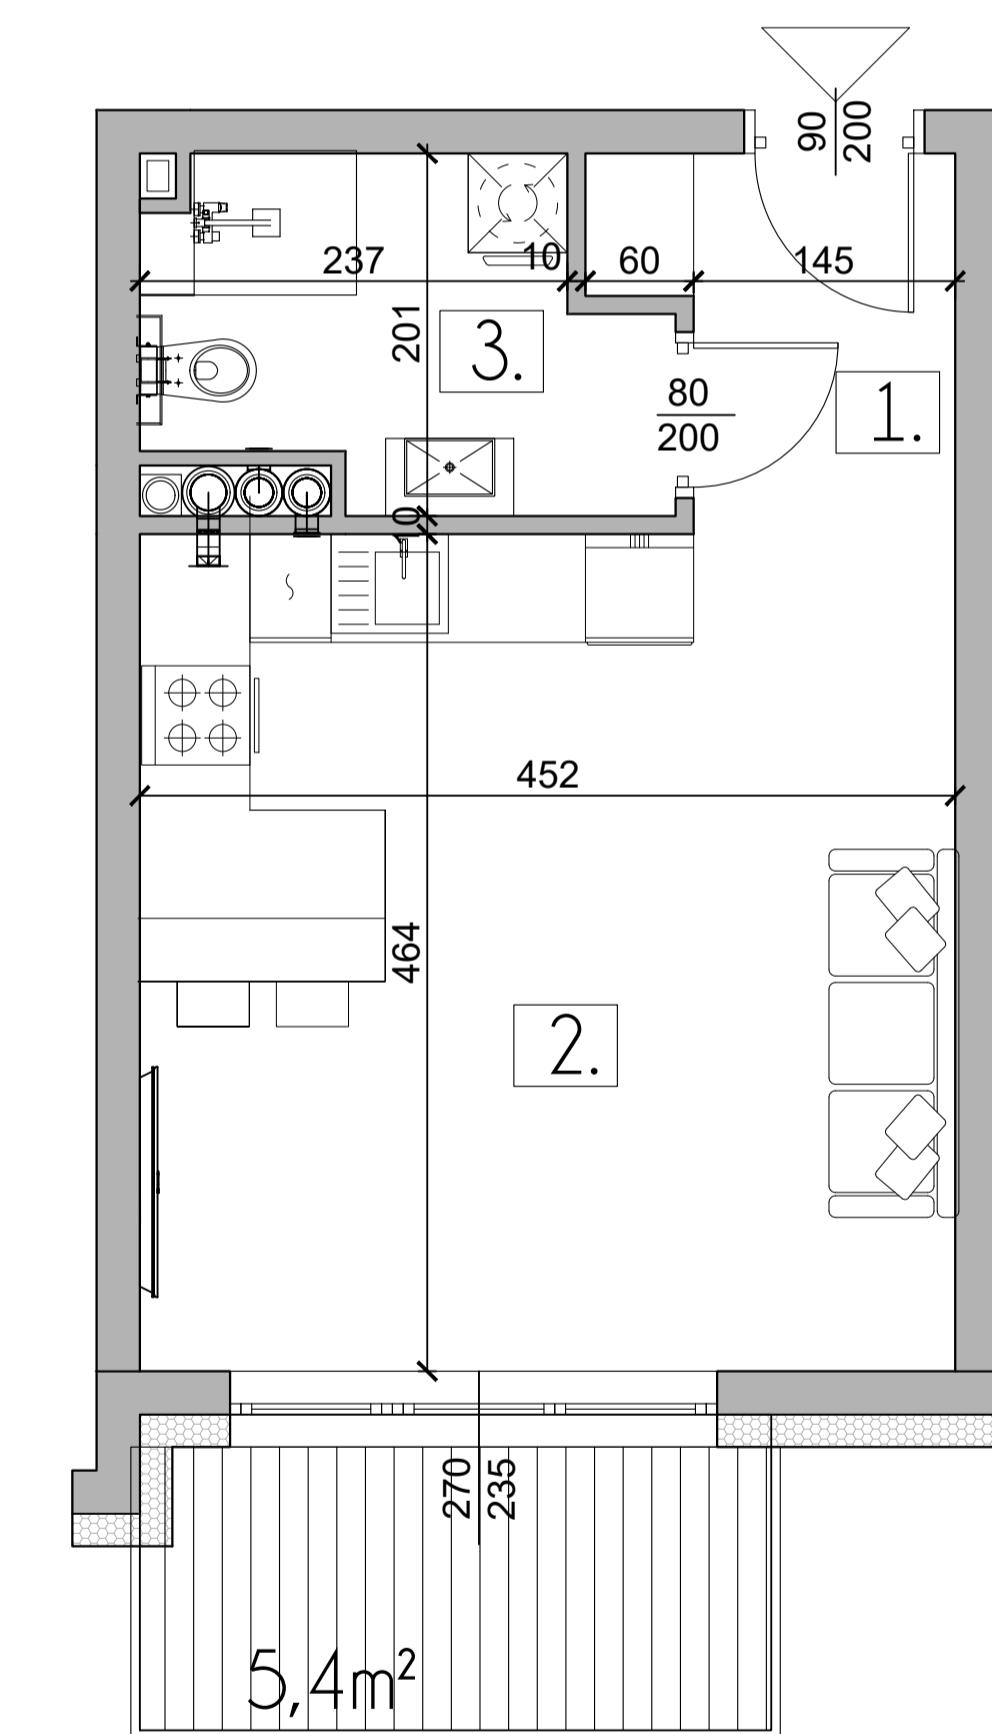

Ze względu na trwające prace projektowe i realizację budowy powierzchnie mogą ulec zmianie. Wyposażenie tylko w celach prezentacji - nie stanowi zobowiązania umownego. Karta do celów poglądowych - nie stanowi zobowiązania umownego dewelopera.



[parkowewzgorze.pl](http://parkowewzgorze.pl)  
[biuro@parkowewzgorze.pl](mailto:biuro@parkowewzgorze.pl)

GRUPA  
K&G