





PARKOWE
WZGÓRZE

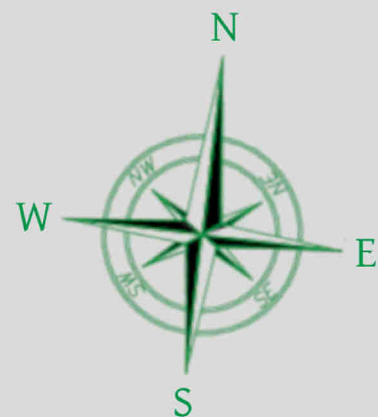

BLOK D

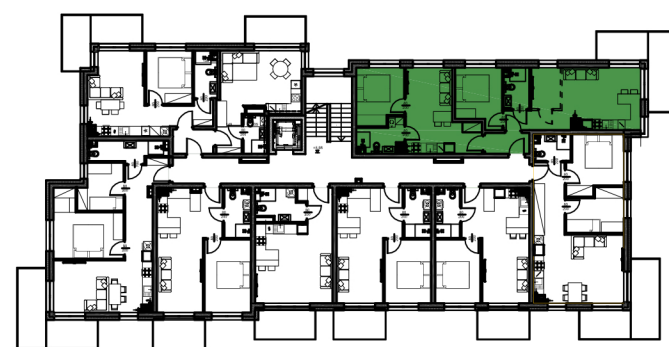


MIESZKANIE 18

PIĘTRO III

68,62 m²

1. Korytarz	2,99 m ²
2. Hol I	3,18 m ²
3. Salon z aneksem kuchennym I	13,32 m ²
4. Łazienka I	4,13 m ²
5. Sypialnia I	8,72 m ²
6. Hol II	1,77 m ²
3. Salon z aneksem kuchennym II	22,59 m ²
4. Łazienka II	3,28 m ²
5. Sypialnia II	8,64 m ²

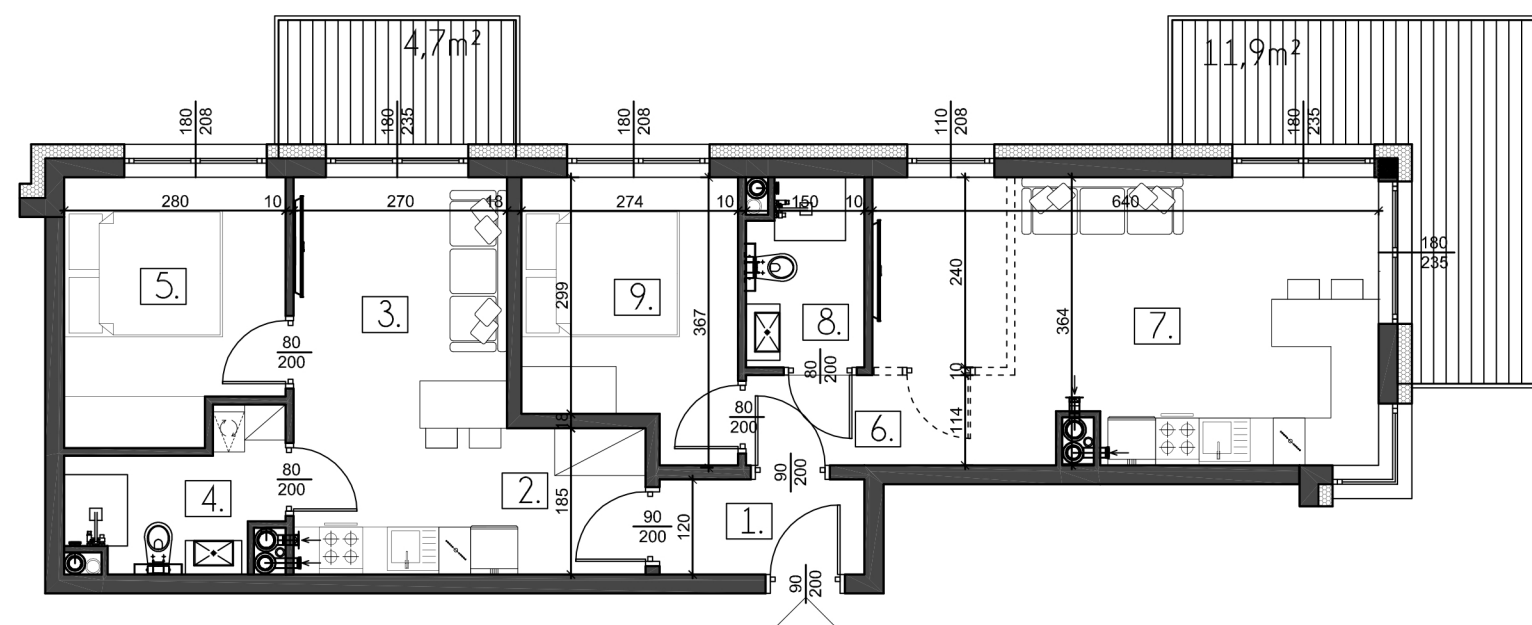

Ze względu na trwające prace projektowe i realizację budowy powierzchnie mogą ulec zmianie. Wyposażenie tylko w celach prezentacji - nie stanowi zobowiązania umownego. Karta do celów poglądowych - nie stanowi zobowiązania umownego dewelopera.

parkowewzgorze.pl
biuro@parkowewzgorze.pl

GRUPA
K&G