


PARKOWE  
WZGÓRZE



## BLOK D

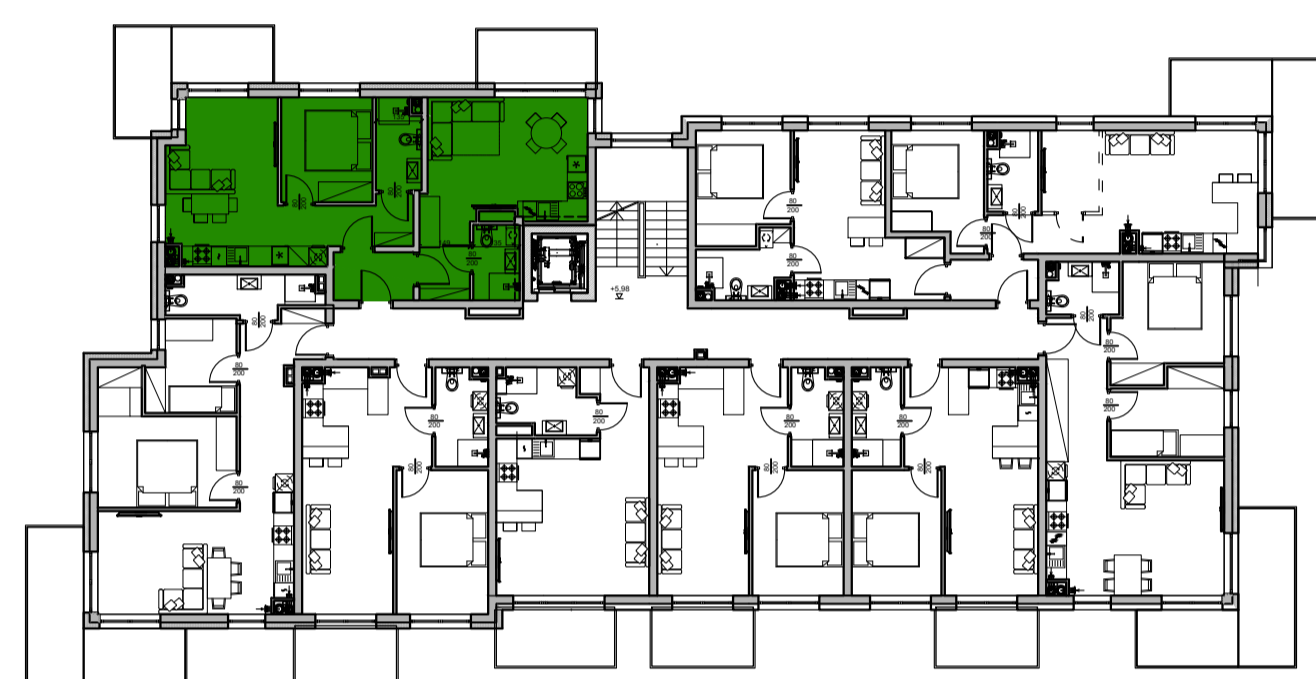


MIESZKANIE 25

PIĘTRO III

59,06 m<sup>2</sup>

1. Korytarz	3,23 m <sup>2</sup>
2. Hol I	3,34 m <sup>2</sup>
3. Salon z aneksem kuchennym I	17,79 m <sup>2</sup>
4. Łazienka I	3,39 m <sup>2</sup>
5. Sypialnia I	8,19 m <sup>2</sup>
6. Hol II	3,40 m <sup>2</sup>
7. Salon z aneksem kuchennym II	16,78 m <sup>2</sup>
8. Łazienka II	2,94 m <sup>2</sup>

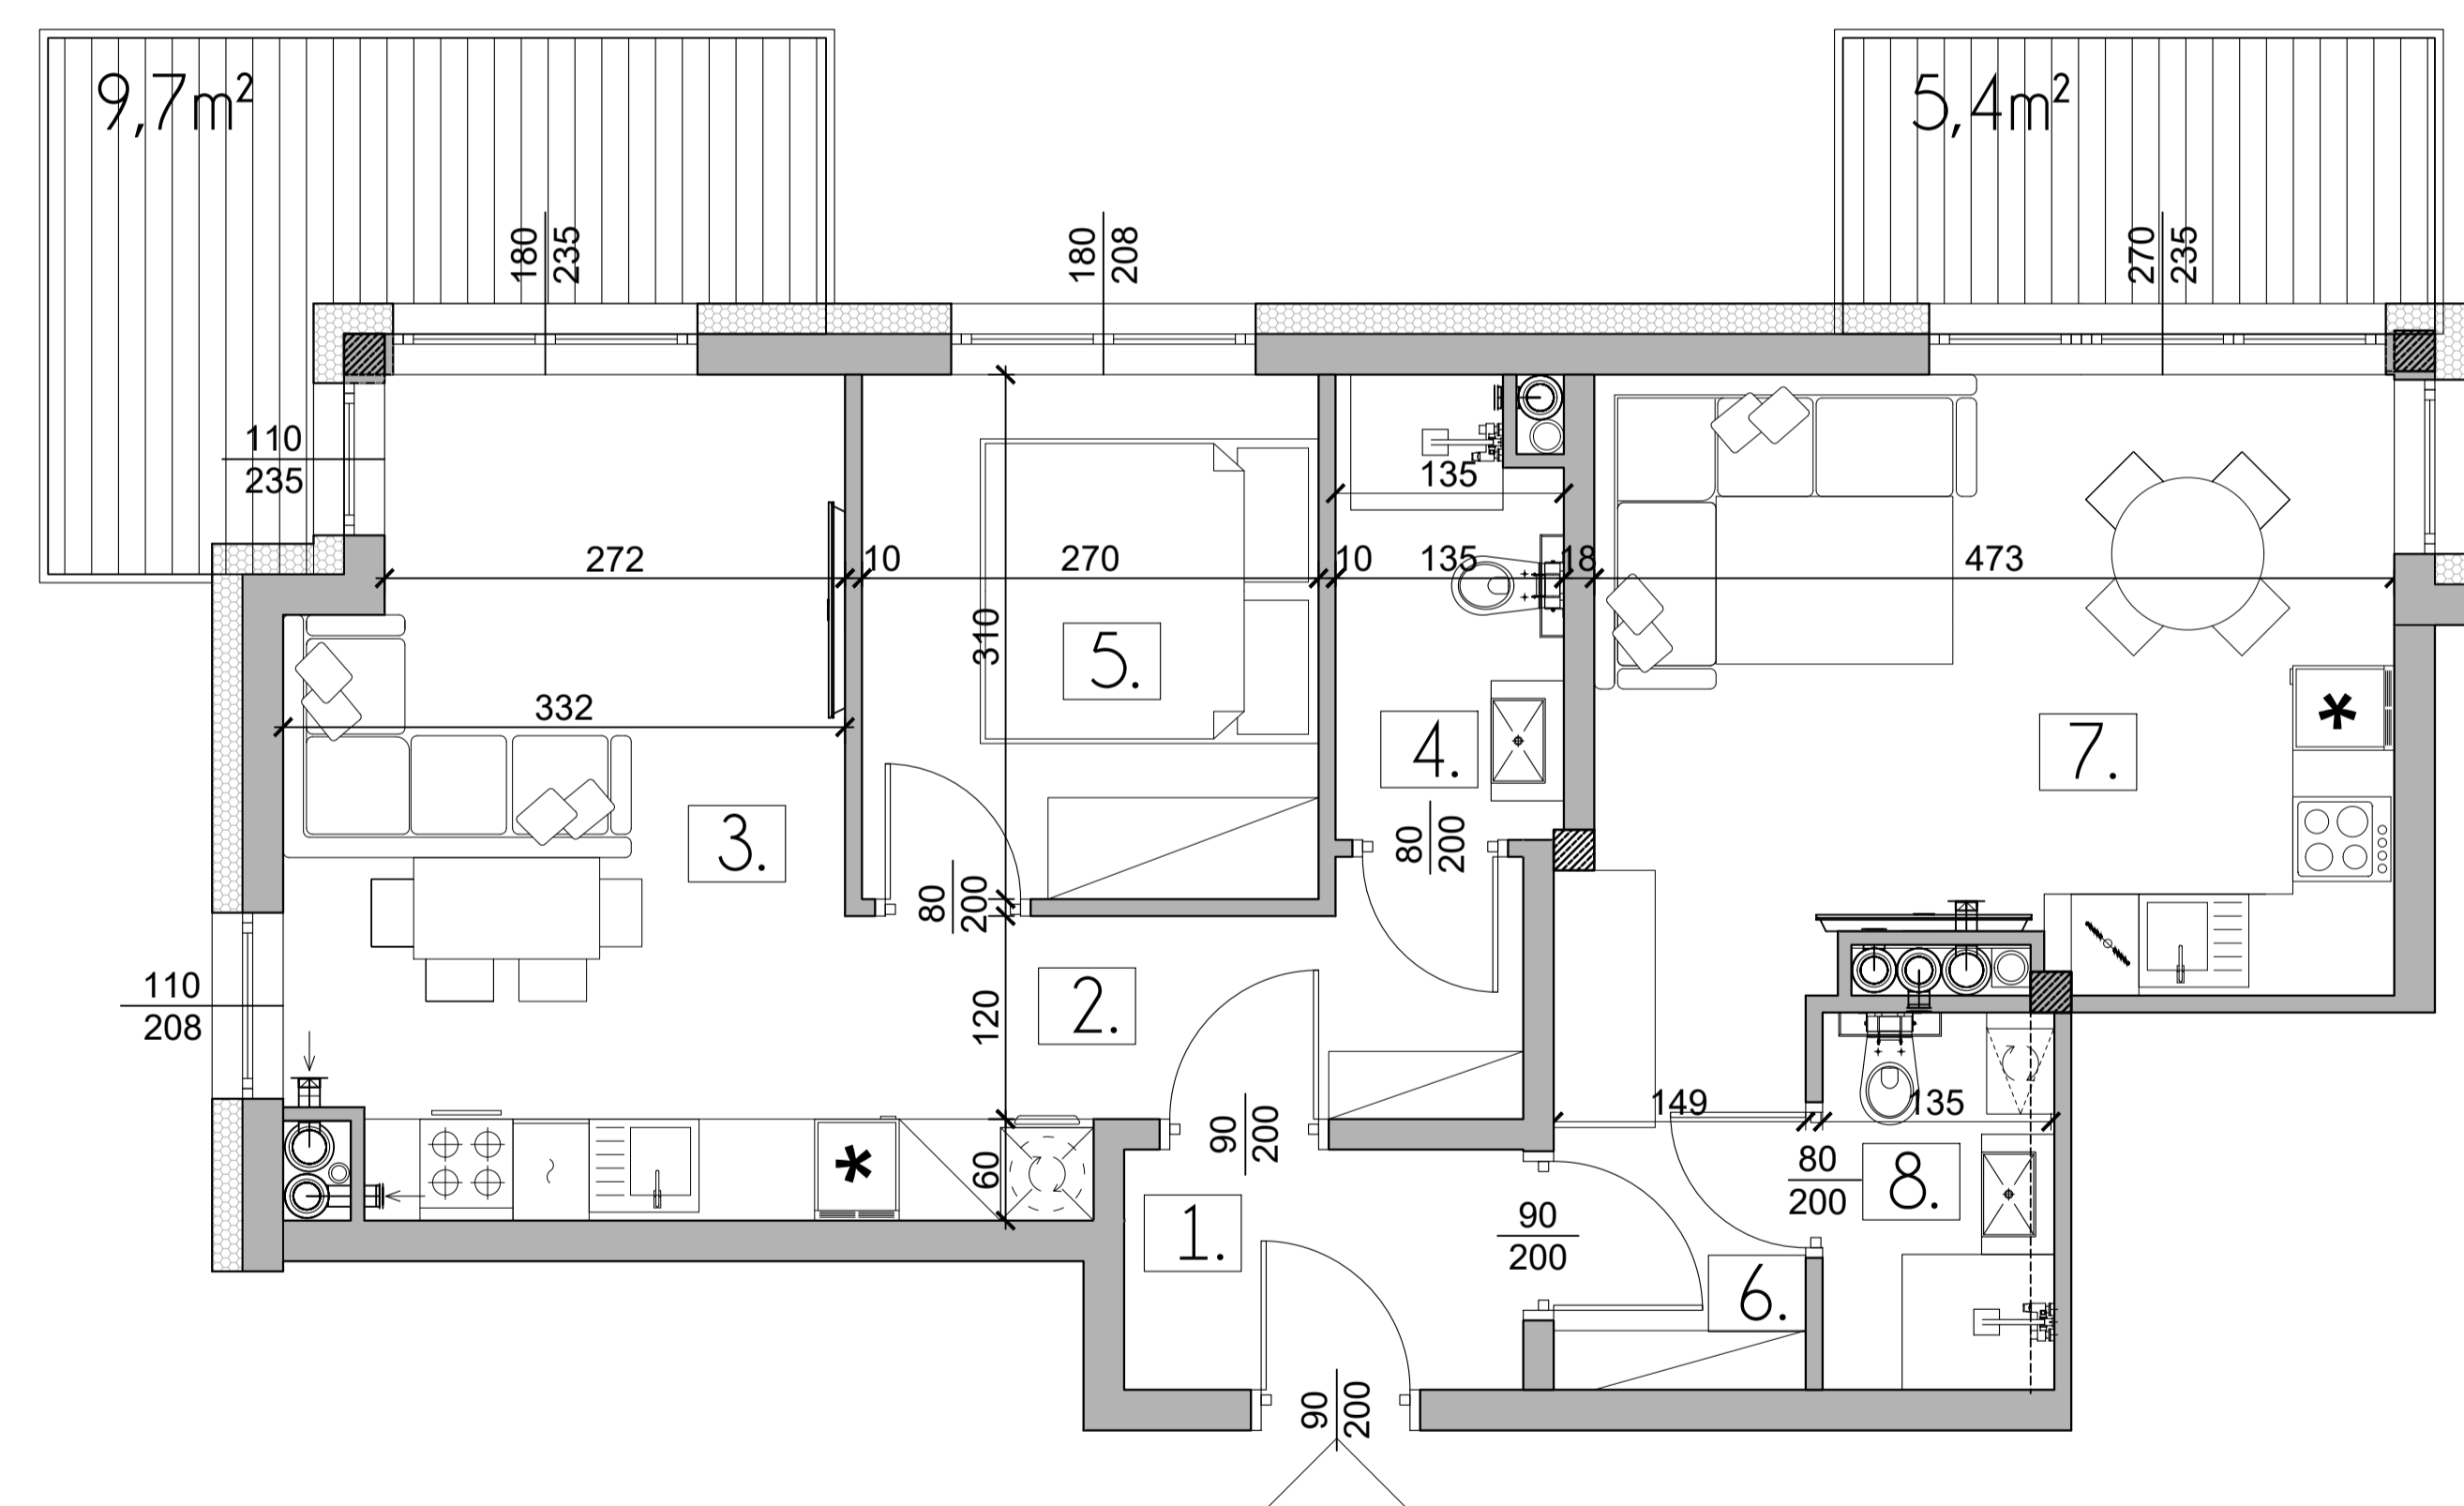

Ze względu na trwające prace projektowe i realizację budowy powierzchnie mogą ulec zmianie. Wyposażenie tylko w celach prezentacji - nie stanowi zobowiązania umownego. Karta do celów poglądowych - nie stanowi zobowiązania umownego dewelopera.

[parkowewzgorze.pl](http://parkowewzgorze.pl)  
[biuro@parkowewzgorze.pl](mailto:biuro@parkowewzgorze.pl)

GRUPA  
K&G