





PARKOWE
WZGÓRZE

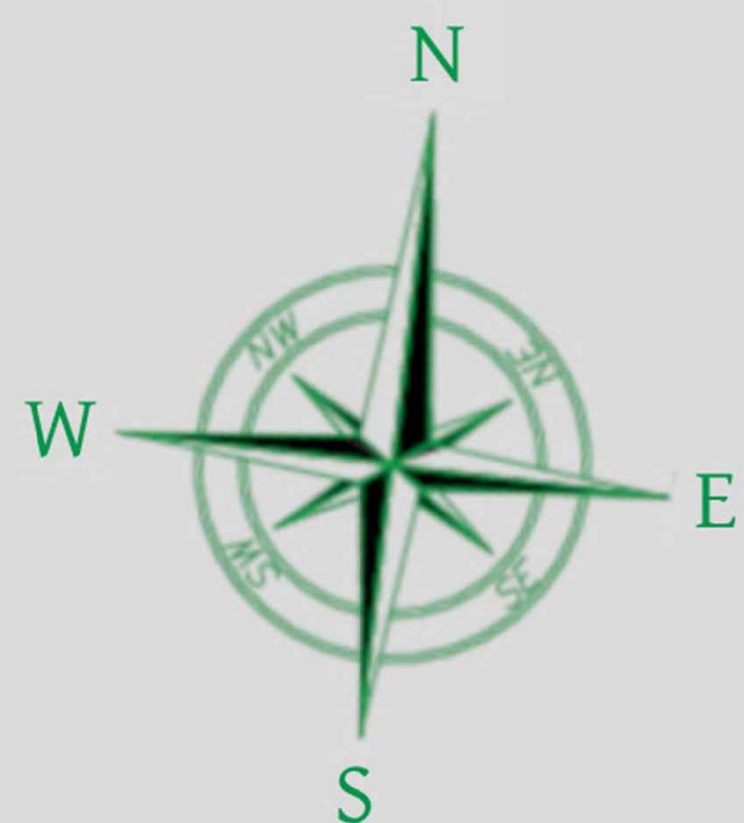

BLOK D

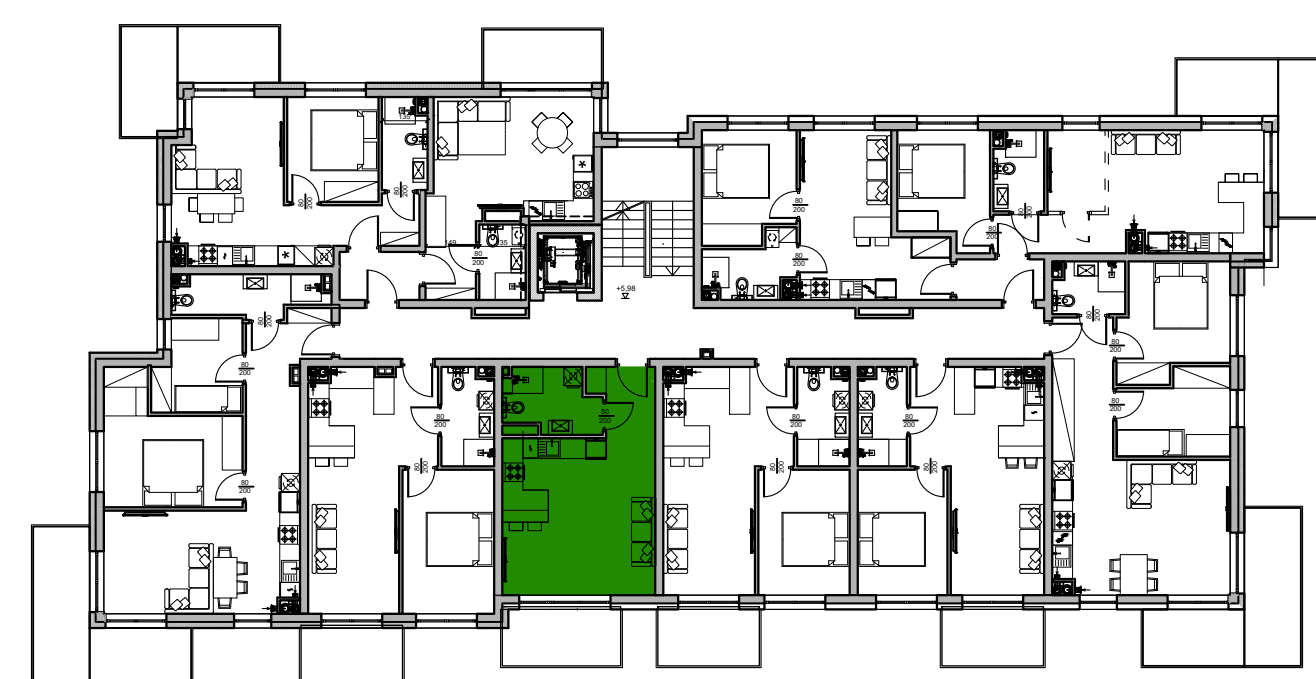


MIESZKANIE 6

PIĘTRO I

28,98 m²

1. Hol	3,45 m ²
2. Salon z aneksem kuchennym	20,69 m ²
3. Łazienka	4,84 m ²

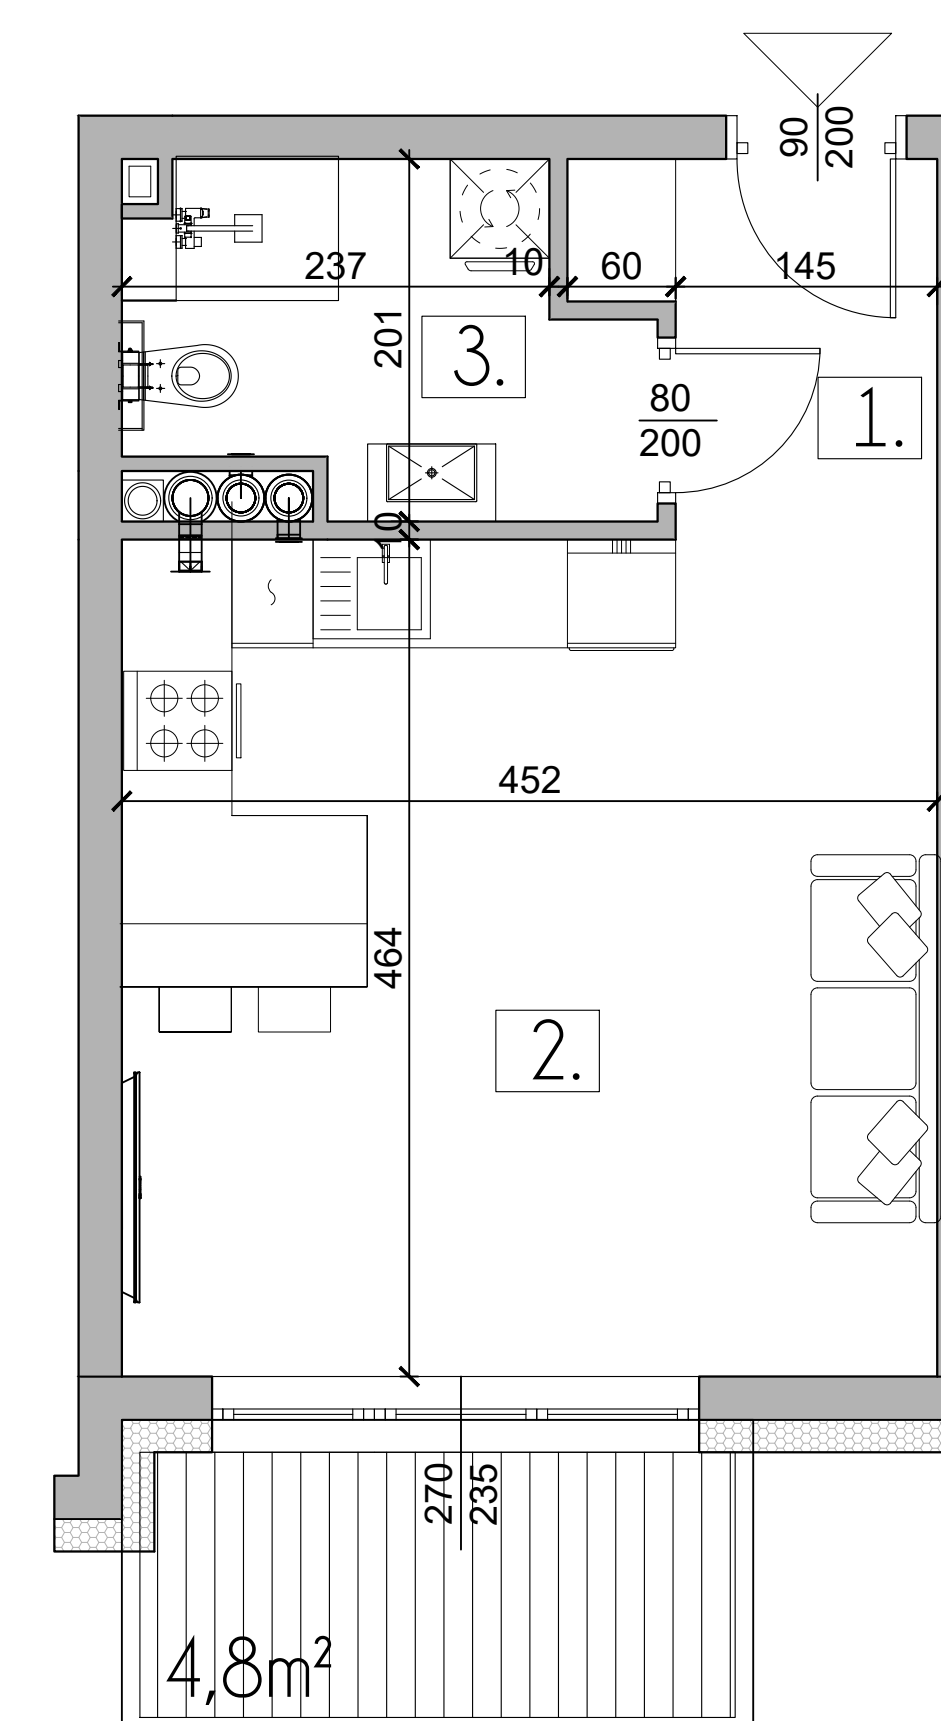

Ze względu na trwające prace projektowe i realizację budowy powierzchnie mogą ulec zmianie. Wyposażenie tylko w celach prezentacji - nie stanowi zobowiązania umownego. Karta do celów poglądowych - nie stanowi zobowiązania umownego dewelopera.

parkowewzgorze.pl
biuro@parkowewzgorze.pl

GRUPA
K&G