


PARKOWE
WZGÓRZE



BLOK D

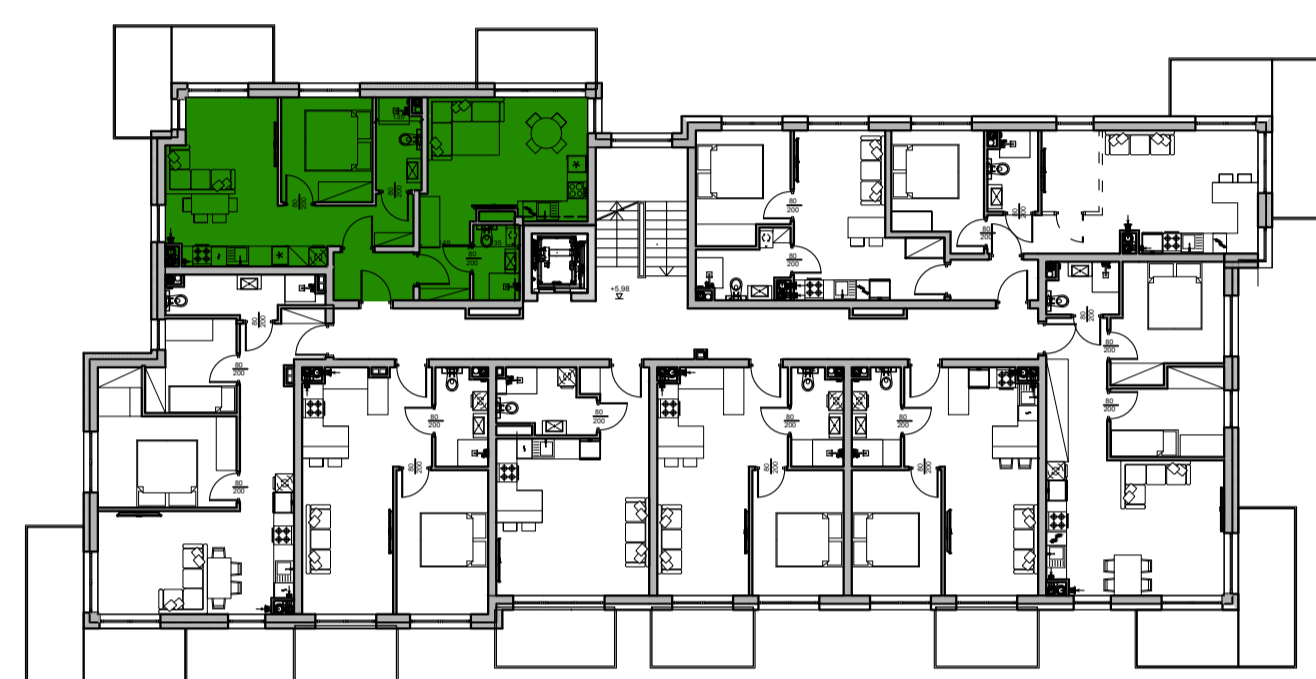


MIESZKANIE 9

PIĘTRO I

59,06 m²

1. Korytarz	3,23 m ²
2. Hol I	3,34 m ²
3. Salon z aneksem kuchennym I	17,79 m ²
4. Łazienka I	3,39 m ²
5. Sypialnia I	8,19 m ²
6. Hol II	3,40 m ²
7. Salon z aneksem kuchennym II	16,78 m ²
8. Łazienka II	2,94 m ²

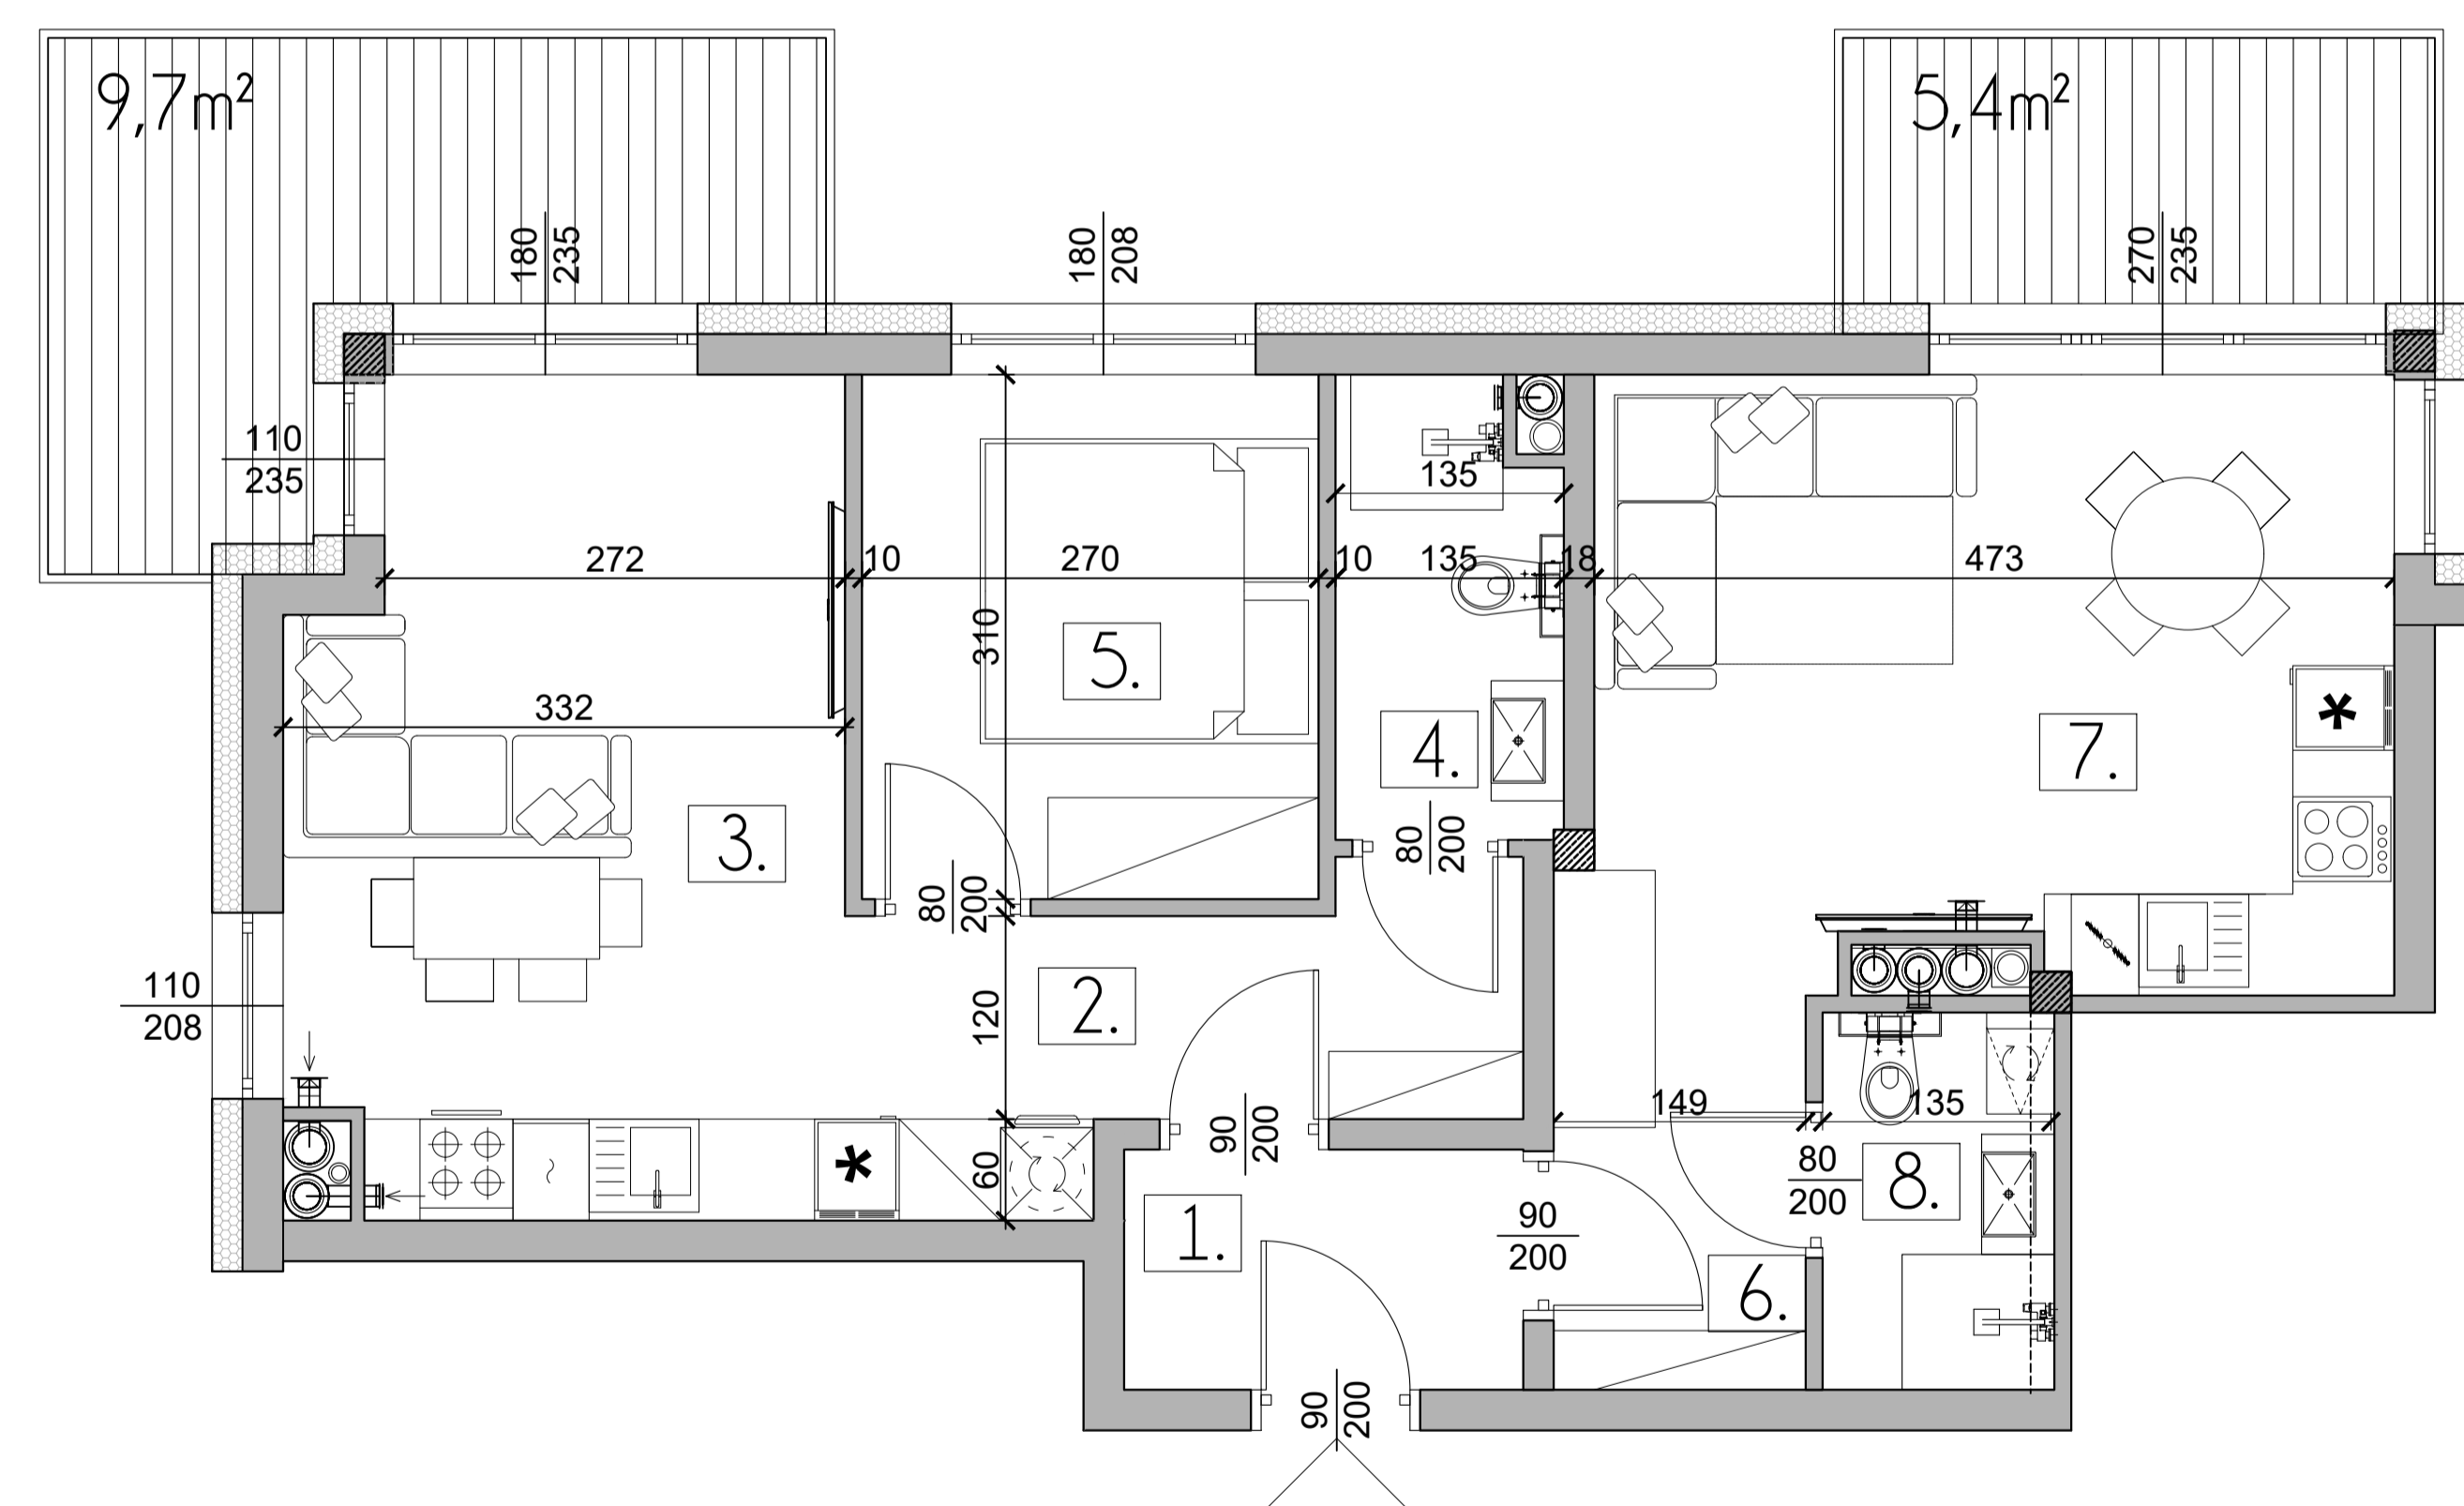

Ze względu na trwające prace projektowe i realizację budowy powierzchnie mogą ulec zmianie. Wyposażenie tylko w celach prezentacji - nie stanowi zobowiązania umownego. Karta do celów poglądowych - nie stanowi zobowiązania umownego dewelopera.

parkowewzgorze.pl
biuro@parkowewzgorze.pl

GRUPA
K&G